


设备、风道及阀门图例	
图例	名称
	矩形风管( 风道代号, 宽x 高, 底标高)
	消声弯头
	对开多叶调节阀
	方形散流器
	防火阀(70℃常开)
	新风机
	空调室内机
	空调室外机
	冷媒管
	冷凝管
	新风管道

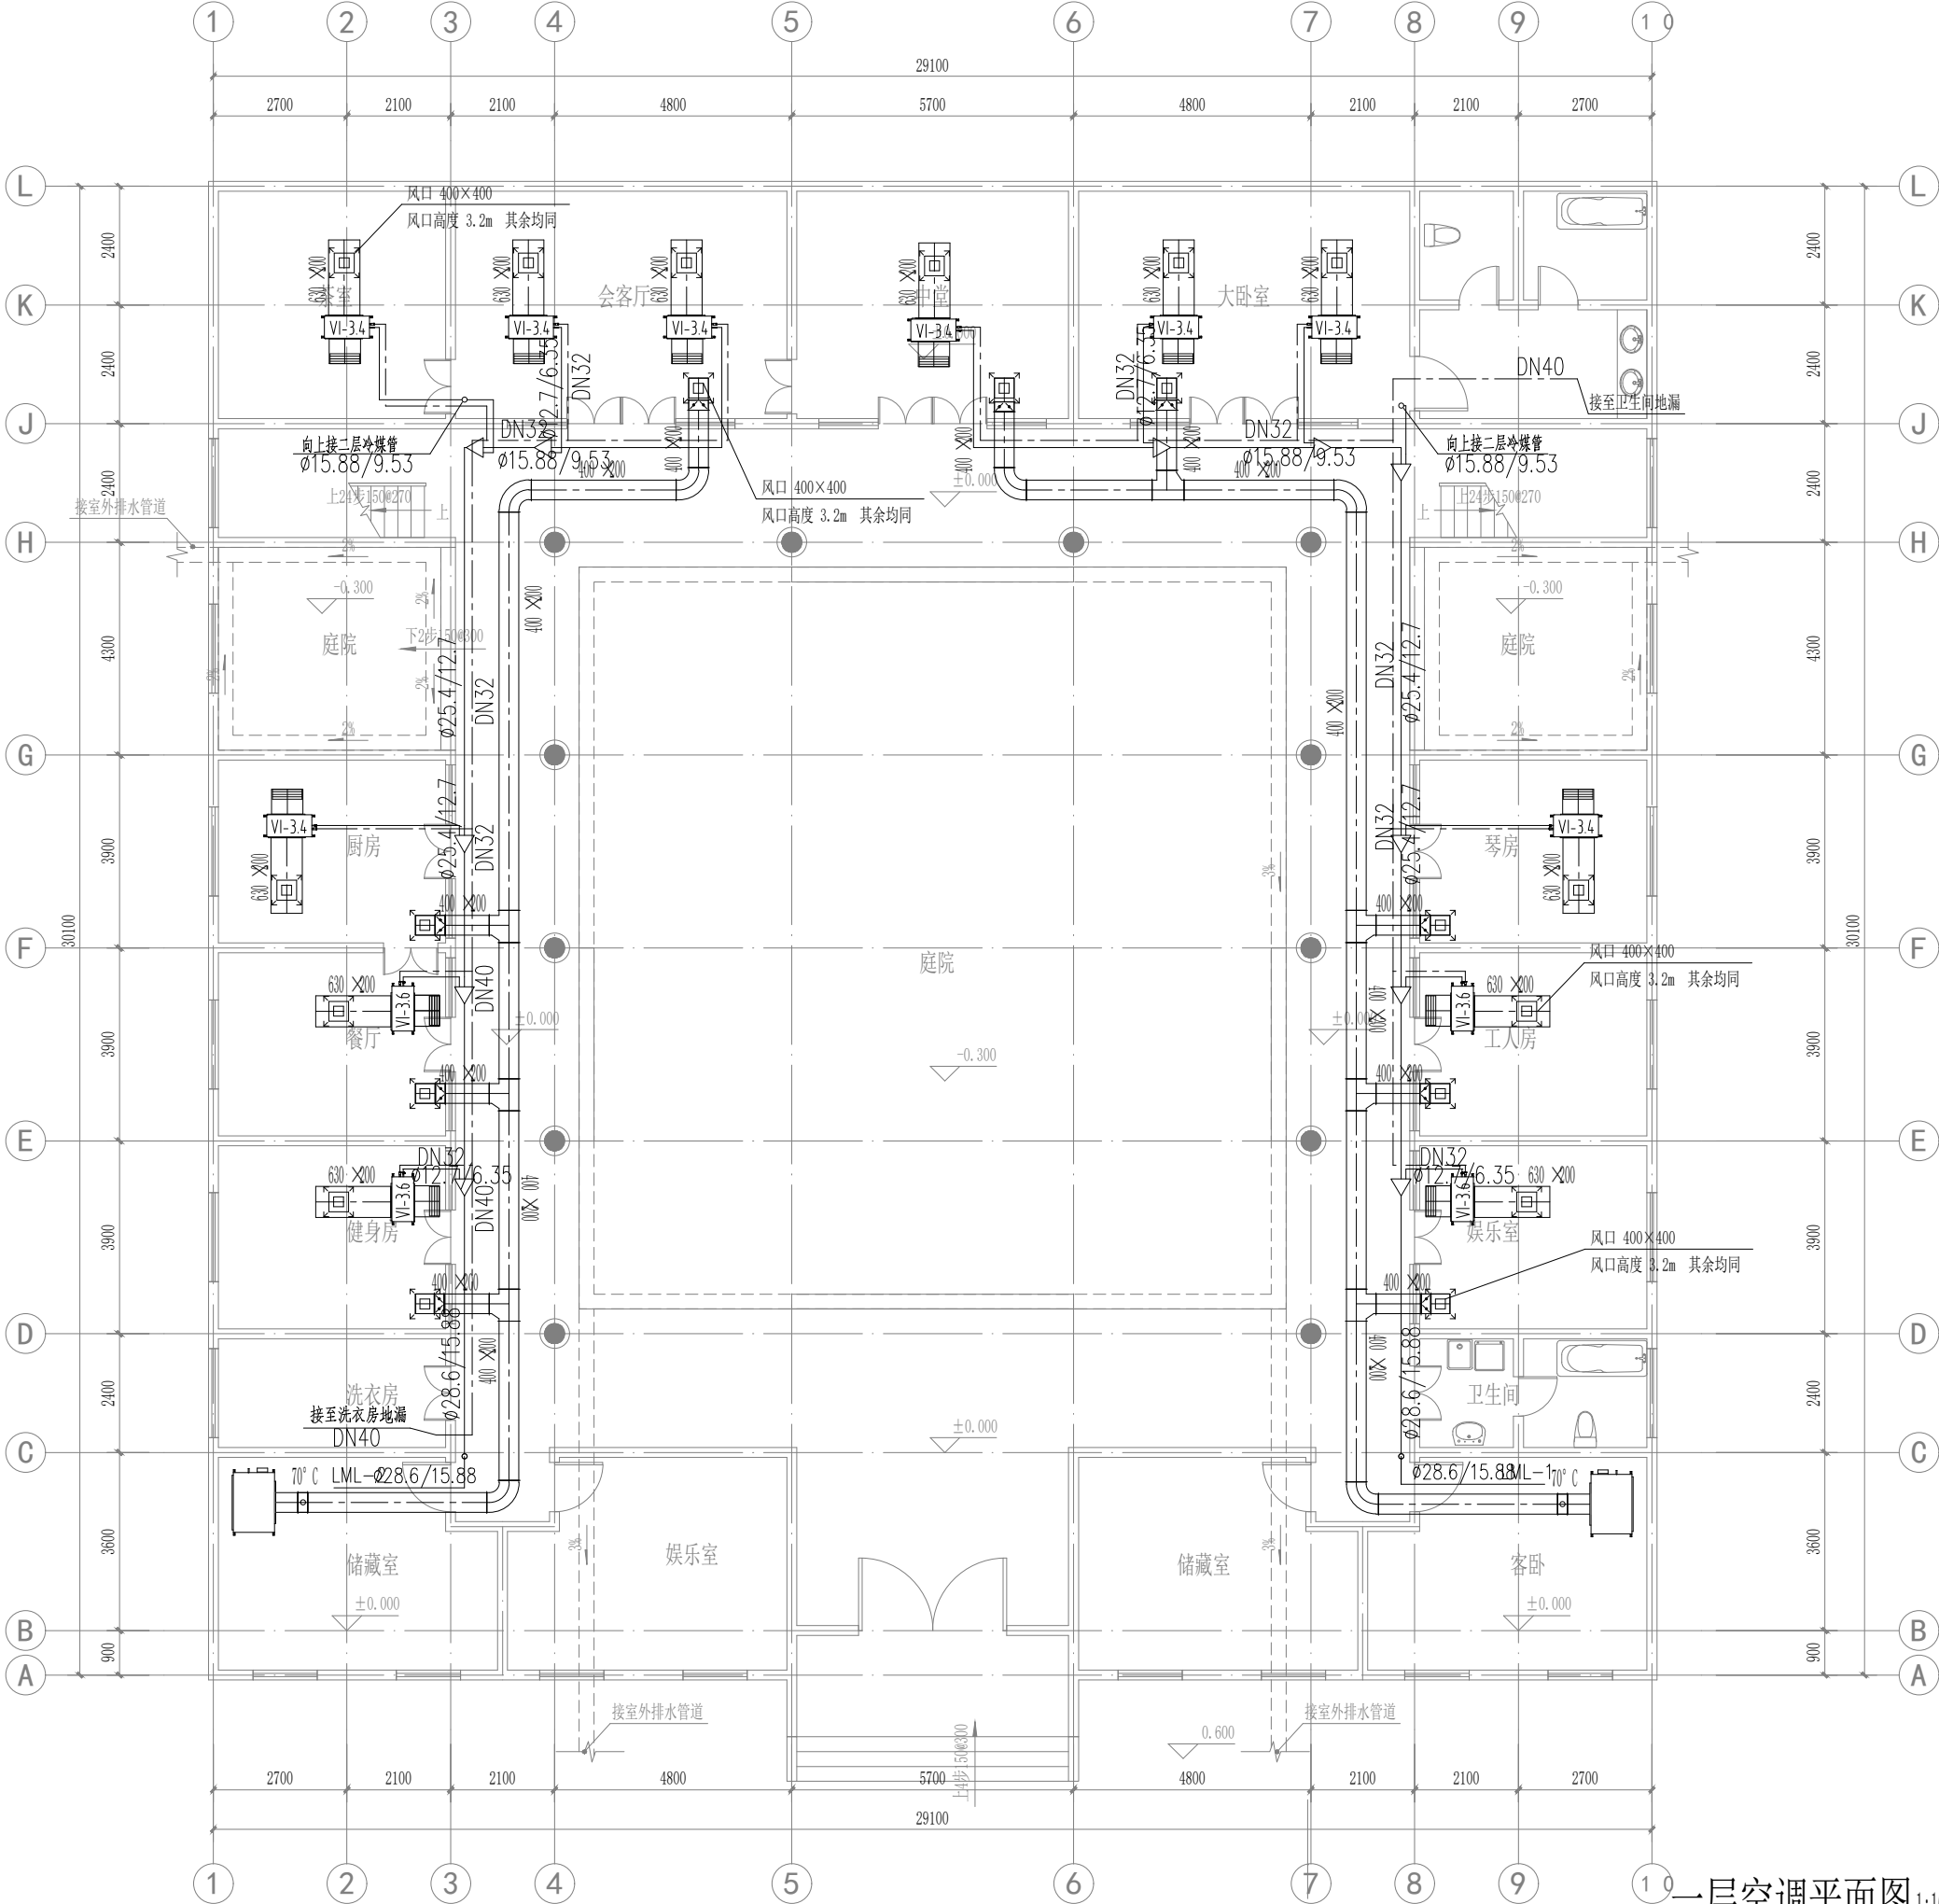

注：本图纸仅用于擂台赛比赛所用，并不作为具体施工指导或另作他用。

一层空调平面图 1:100